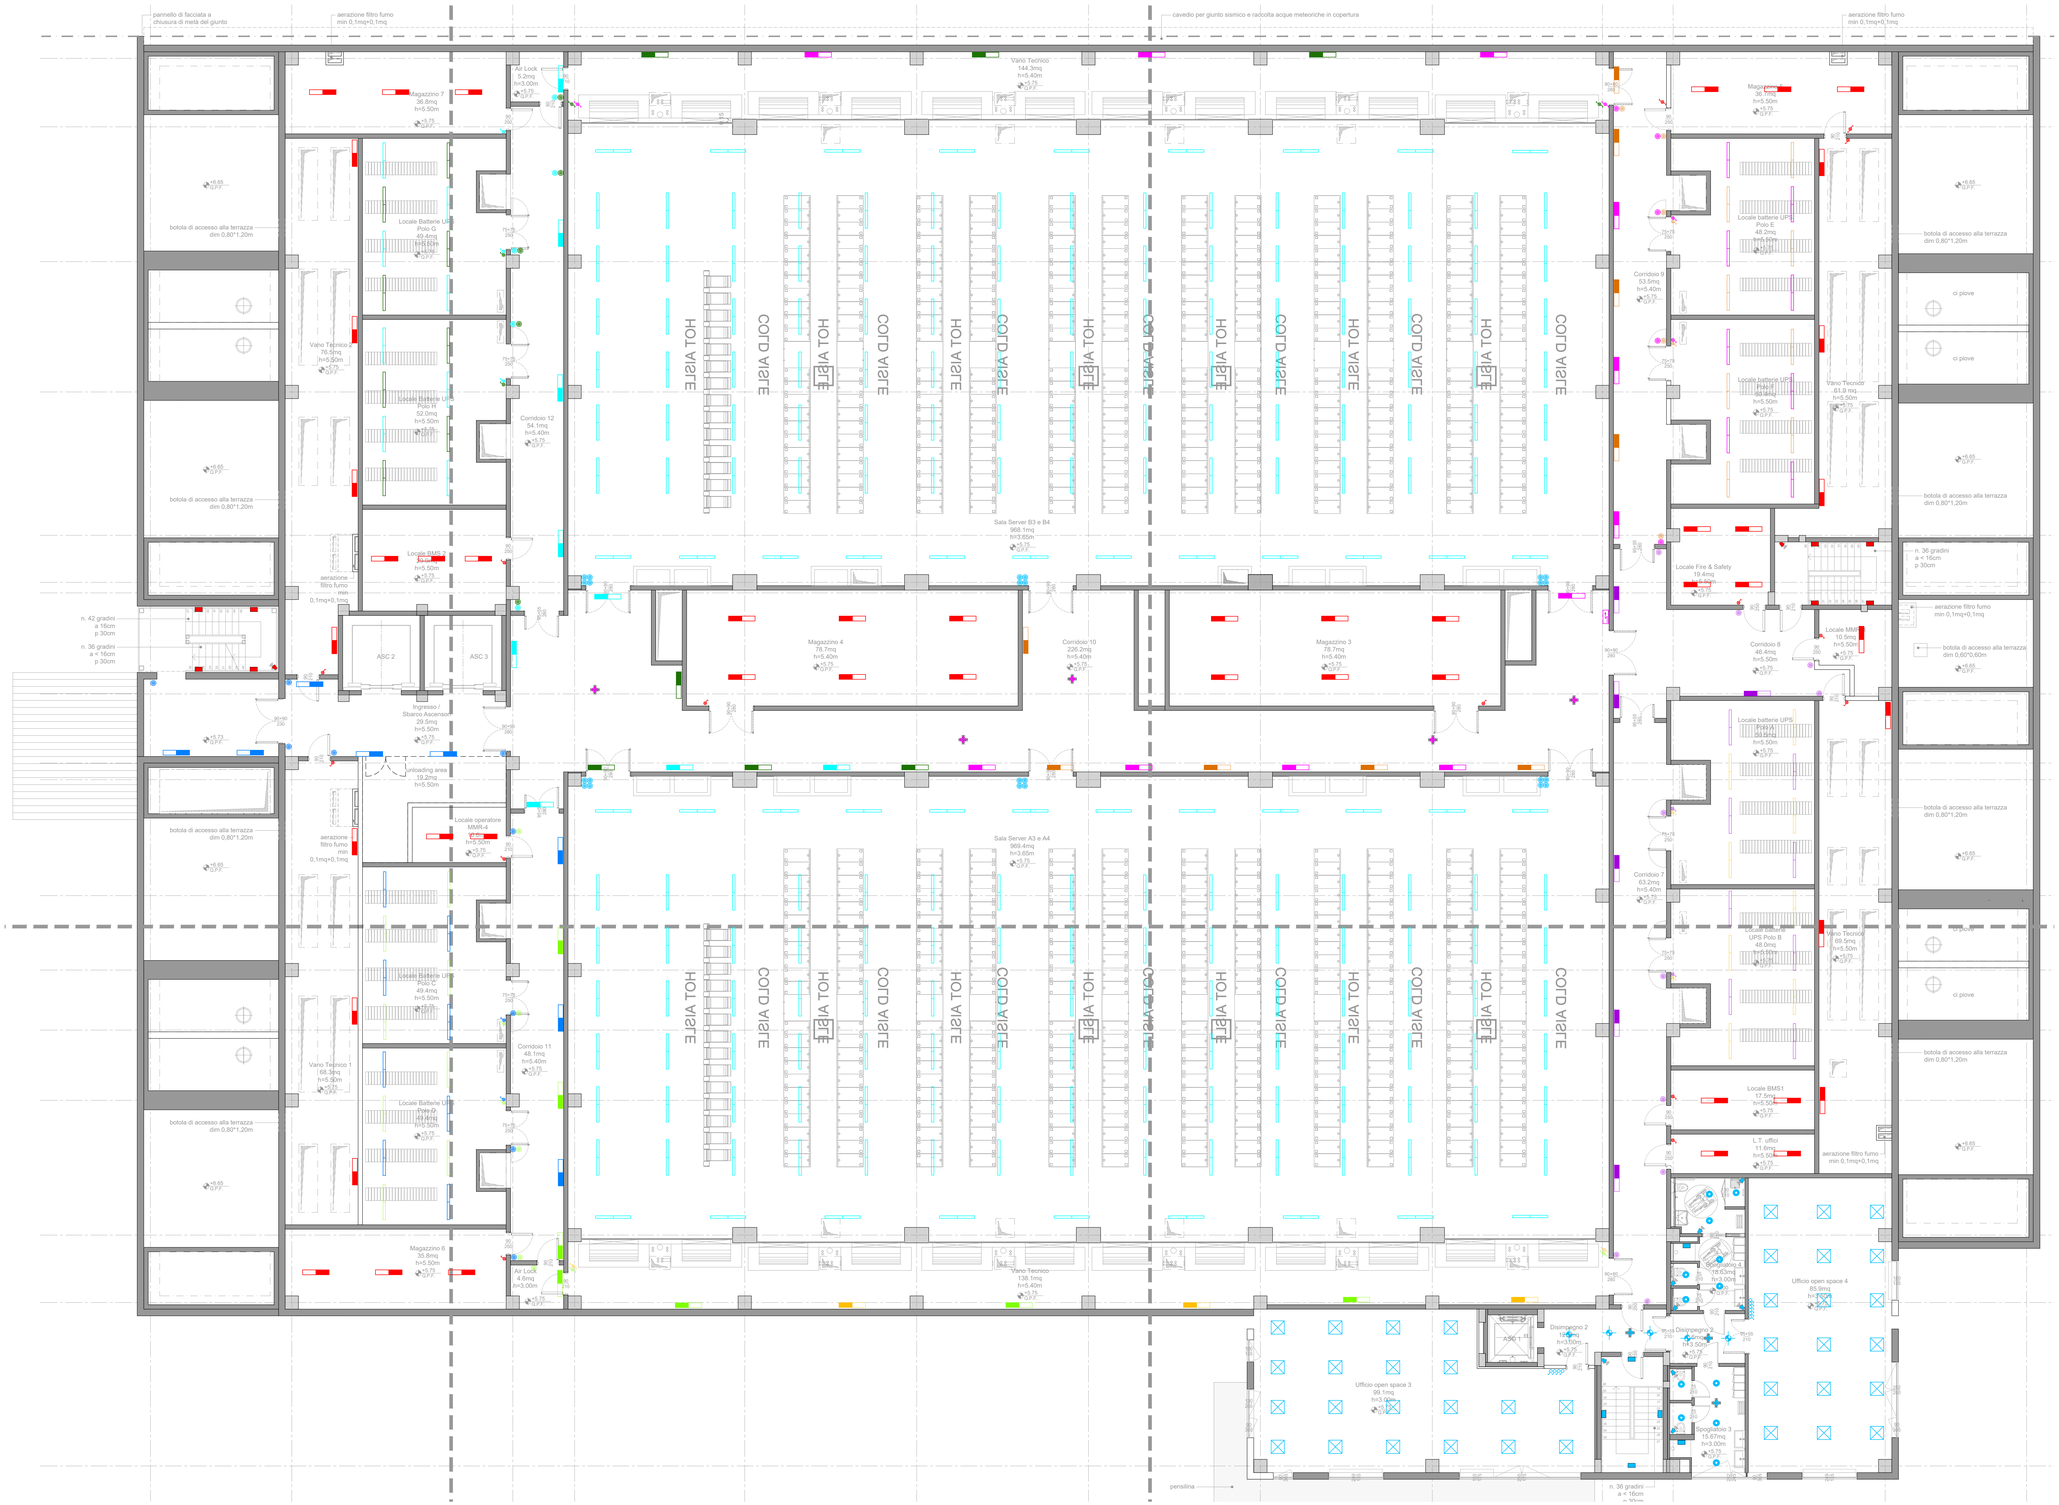
pannello di facciata a chiusura di metà del giunto
aerazione filtro fumo min 0,1mq+0,1mq
cavedio per giunto sismico e raccolta acque meteoriche in copertura
aerazione filtro fumo min 0,1mq+0,1mq
botola di accesso alla terrazza dim 0,80*1,20m
botola di accesso alla terrazza dim 0,80*1,20m
botola di accesso alla terrazza dim 0,80*1,20m
botola di accesso alla terrazza dim 0,80*1,20m
botola di accesso alla terrazza dim 0,80*1,20m
botola di accesso alla terrazza dim 0,80*1,20m
botola di accesso alla terrazza dim 0,60*0,60m
ci piove
ci piove
n. 42 gradini a 16cm p 30cm
n. 36 gradini a < 16cm p 30cm
n. 36 gradini a < 16cm p 30cm
n. 36 gradini a < 16cm p 30cm
aerazione filtro fumo min 0,1mq+0,1mq
aerazione filtro fumo min 0,1mq+0,1mq
Air Lock 5.2mq h=3.00m
Magazzino 7 38.8mq h=5.50m
Locale Batterie UPS Polo G 49.4mq h=5.50m
Vano Tecnico 2 76.5mq h=5.50m
Locale Batterie UPS Polo H 52.0mq h=5.50m
Corridoio 12 54.1mq h=5.40m
Locale BMS 2 19.0mq h=5.50m
ASC 2
ASC 3
Ingresso / Sbarco Ascensori 29.5mq h=5.50m
unloading area 19.2mq h=5.50m
Locale operatore MMR-4 17.0mq h=5.50m
Locale Batterie UPS Polo F 49.4mq h=5.50m
Vano Tecnico 1 68.3mq h=5.50m
Locale Batterie UPS Polo D 49.4mq h=5.50m
Corridoio 11 48.1mq h=5.40m
Magazzino 6 55.6mq h=5.50m
Air Lock 4.6mq h=3.00m
Vano Tecnico 144.3mq h=5.40m
HOT AISLE
COLD AISLE
Sala Server B3 e B4 968.1mq h=3.65m
Sala Server A3 e A4 969.4mq h=3.65m
Vano Tecnico 138.1mq h=5.40m
Magazzino 4 78.7mq h=5.40m
Corridoio 10 226.2mq h=5.40m
Magazzino 3 78.7mq h=5.40m
Magazzino 2 36.7mq h=5.50m
Locale batterie UPS Polo E 48.2mq h=5.50m
Corridoio 9 53.5mq h=5.40m
Locale batterie UPS Polo C 49.4mq h=5.50m
Vano Tecnico 61.9 mq h=5.50m
Locale Fire & Safety 19.4mq h=5.50m
Corridoio 8 46.4mq h=5.40m
Locale MMR 10.5mq h=5.50m
Locale batterie UPS Polo A 59.5mq h=5.50m
UPS Polo B 48.0mq h=5.50m
Corridoio 7 63.2mq h=5.40m
Vano Tecnico 69.5mq h=5.50m
Locale BMS1 17.5mq h=5.50m
L.T. uffici 11.6mq h=5.50m
aerazione filtro fumo min 0,1mq+0,1mq
Ufficio open space 4 85.9mq
Locale 4 19.63mq h=5.00m
Disimpegno 2 14.5mq h=3.00m
Disimpegno 2 14.5mq h=3.00m
ASC 1
Ufficio open space 3 99.1mq h=3.00m
Spogliatoio 3 15.67mq h=3.00m
pensilina
n. 36 gradini a < 16cm p 30cm

LEGENDA

- L1 APPARECCHIO ILLUMINANTE IP55 1X58W (Vuoto sanitario)
- L2 APPARECCHIO ILLUMINANTE IP55 2X36W (Locali tecnici)
- L3 APPARECCHIO ILLUMINANTE LED 24W (Locali Uffici)
- L4 APPARECCHIO ILLUMINANTE LED 20W (Corridoi)
- L5 APPARECCHIO ILLUMINANTE LED 40W A SOSPENSIONE (Sale server)
- L6 APPARECCHIO ILLUMINANTE 2x13W (WC + spogliatoi)
- L7 APPARECCHIO ILLUMINANTE 28W (Scale)
- L8 APPARECCHIO ILLUMINANTE 1x58W IP67 (Copertura)
- L9 APPARECCHIO ILLUMINANTE 2x26W (Pensilina esterna piano terra)
- L10 APPARECCHIO ILLUMINANTE LED - 150W (Copertura)
- A1 PULSANTE
- A2 PULSANTE IP55
- A3 INTERRUTTORE 1P 16A 250V
- A4 DEVIATORE 1P 16A 250V
- A5 PULSANTE A TIRANTE
- A6 SEGNALAZIONE OTTICO-ACUSTICA WCH
- A6 RILEVATORE DI MUOVIMENTO
- A7 SONDA CREPUSCOLARE
- A8 MODULO CARRIER
- QUADRO ELETTRICO

progetto n.
13 03 - DATA 4 ITALY - CORNAREDO/SETTIMO M.SE

supervisore delegato del committente (maitre d'ouvre):
GIS IMO S.r.l.
centro direzionale quattrotorri
06132 PERUGIA
tel.: +39 075 517 29 83 fax: +39 075 518 12 88

assistente del committente (A.M.O.):

progetto architettonico:
GARRETTI ASSOCIATI S.r.l.
via Trieste, 9 - 20146 MILANO
tel: +39 02 430 6931 fax: +39 02 480 170 51
www.garrettiassociati.it

opere edili e prefabbricati:
GARRETTI ASSOCIATI S.r.l.
via Trieste, 9 - 20146 MILANO
tel.: +39 02 430 6931 fax: +39 02 480 170 51
www.garrettiassociati.it

impianti meccanici:
GENERALE PREFABBRICATI S.p.a.
centro direzionale quattrotorri
Ellera Scalo - 06132 PERUGIA
tel.: +39 075 51 871 fax: +39 075 51 71 145
www.generaleprefabbricatispa.com

impianti elettrici/dati:
OMEGA CONCEPT IMPIANTI E SISTEMI S.p.A.
Via Chiese, 72 - 20126 - MILANO
tel.: +39 02 8180951
e-mail: omega.direzione.axima@engie.com

ENGIE SERVIZI S.p.a.
via G. Ribotta 31
00144 Roma

Arlatta Ingegneria dei Sistemi S.p.a.
Via Elba, 12 - 20144 MILANO
Tel +39 02 4990277 / Fax +39 02 4692845
https://www.arlatta.it - arlatta@arlatta.it

ESA PROGETTI Studio Associato
Galleria La Fornace, 1 - 47822 Santarcangelo di R. (RN)
Tel +39 0541 622065 / Fax +39 0541 201669
https://www.studioesaprogetti.it - info@studioesaprogetti.it

SCHNEIDER ELECTRIC S.p.A.
Via Circonvallazione Est, 1 - 24040 STEZZANO (BG)
tel.: +39 0354151111 fax: +39 0354153200
www.schneider-electric.com

ENERIA
Rue de Longpont - BP 10202 - 91311 MONTLHERY Cedex - FRANCE
tel.: +33 (0) 169802100 fax: +33 (0) 169802150
www.eneria.fr

progettazione antincendio:
STUDIO TECNICO ZACCARELLI S.r.l.
via Ludovico il Moro, 17 - 20143 MILANO
tel.: +39 02 891 200 81 fax: +39 02 813 962 8
www.studiozaccarelli.it

prima emissione
01/2023

disegnato da
R.M.

AGGIORNAMENTI

cod	data	descrizione
A		
B		
C		

descrizione:
DATA 4 ITALY - DC08.2
PIANTA PIANO PRIMO
IMPIANTO DI ILLUMINAZIONE ORDINARIA

elaborato a cura di:
ENGIE SERVIZI S.p.a.
via G. Ribotta 31
00144 Roma

proprietà
DATA 4 ITALY S.R.L.
Piazza Eleonora Duse, 2
20122 MILANO

progetto
DATA CENTER
DC08.2
PROGETTO PRELIMINARE

scala:
1:100 @A0

tavola n.
D 08.2 13D RE 10 +01 01

IMPIANTI ELETTRICI